



RZUT PARTERU
skala 1:100

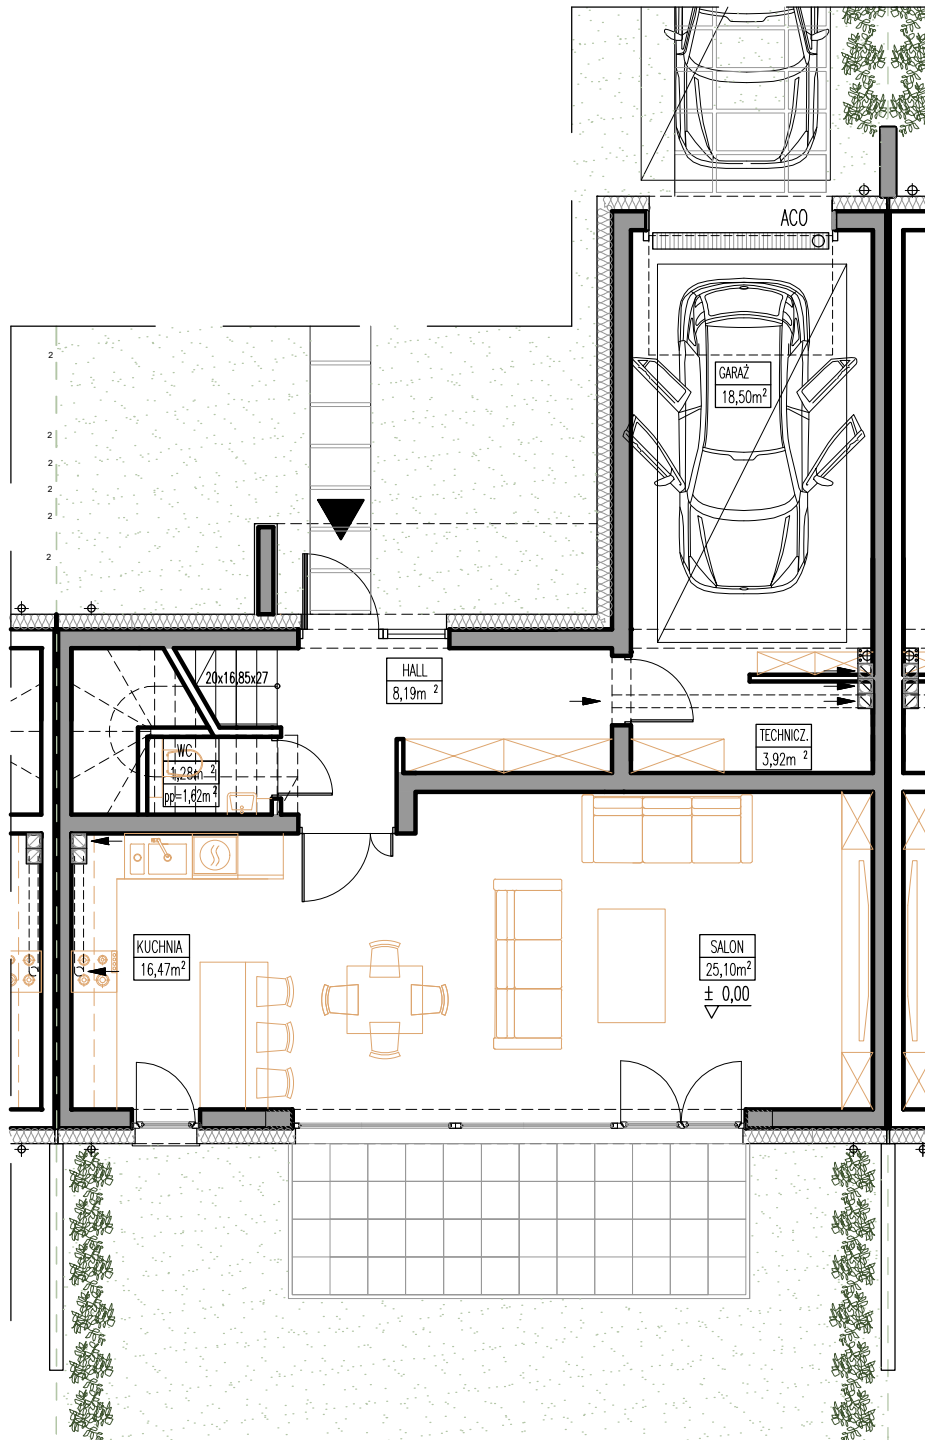

OSIEDLE
GLEBOWA

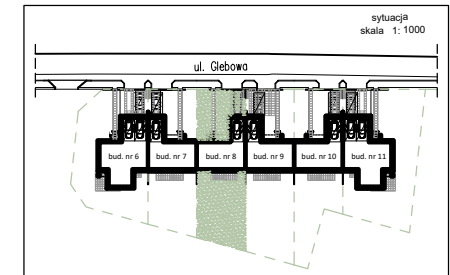

Budynek nr 8

POWIERZCHNIA DZIAŁKI 386,00m

SUMA POWIERZCHNI UŻYTKOWEJ PARTERU	73,46 m ²
W TYM POWIERZCHNIA GARAŻU	18,50 m ²
SUMA POWIERZCHNI UŻYTKOWEJ PIĘTRA	53,93 m ²
SUMA POWIERZCHNI UŻYTKOWEJ PODDASZA	47,70 m ²
OGÓŁEM SUMA POWIERZCHNI UŻYTKOWEJ	175,09 m ²

LIONS  ESTATE
DEVELOPMENT


Koordynator sprzedaży:

Michał Zabielewicz


+48 577 089 111

michal.zabielewicz@lionsestate.pl

RZUT I PIĘTRA
skala 1:100

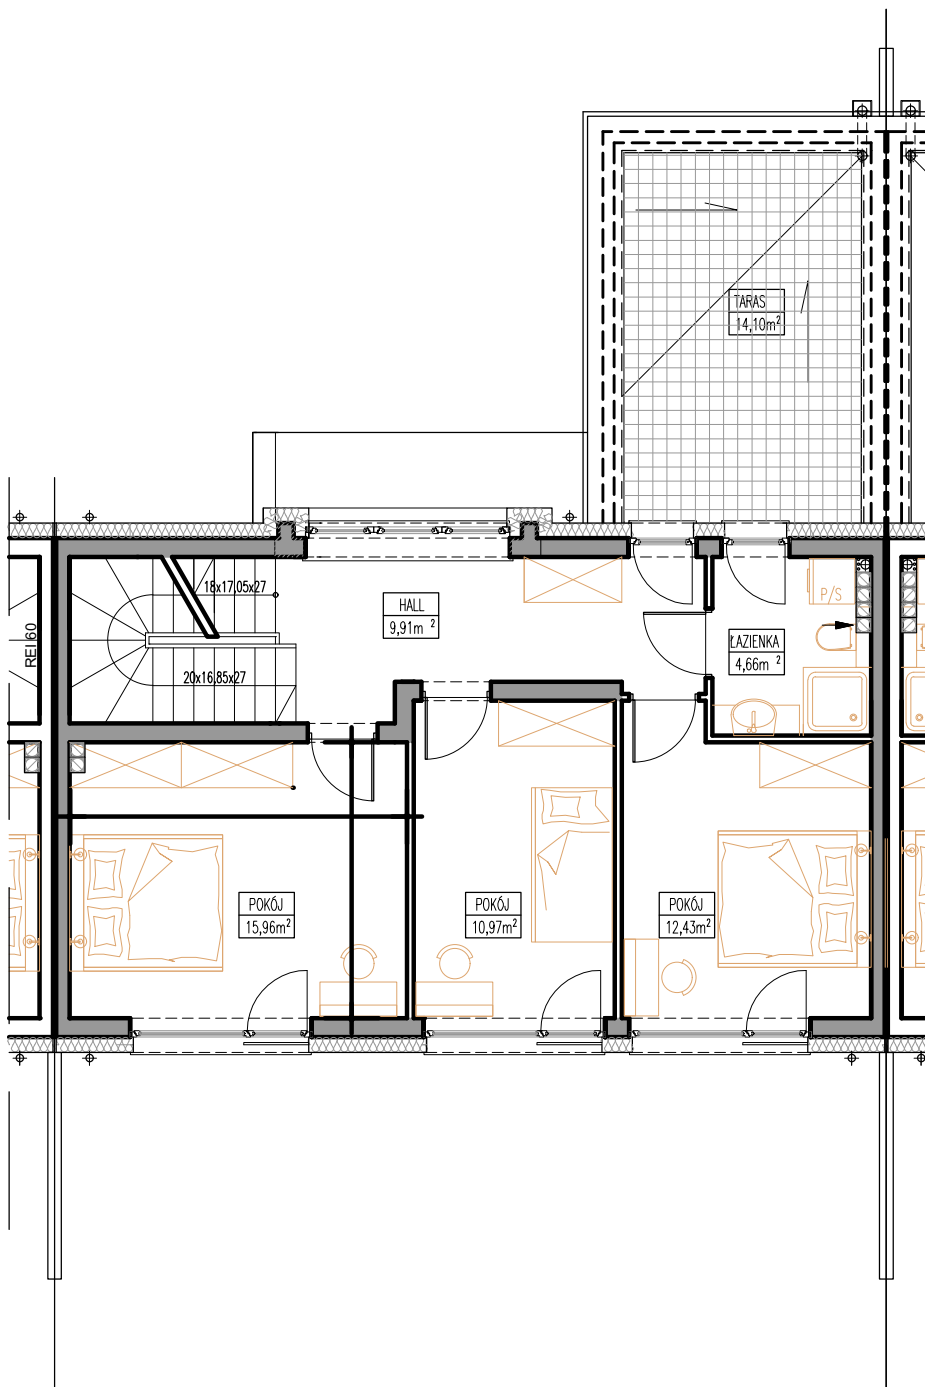

OSIEDLE
GLEBOWA

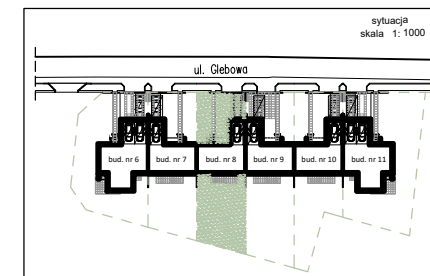

Budynek nr 8

POWIERZCHNIA DZIAŁKI 386,00m

SUMA POWIERZCHNI UŻYTKOWEJ PARTERU	73,46 m ²
W TYM POWIERZCHNIA GARAŻU	18,50 m ²
SUMA POWIERZCHNI UŻYTKOWEJ PIĘTRA	53,93 m ²
SUMA POWIERZCHNI UŻYTKOWEJ PODDASZA	47,70 m ²
OGÓŁEM SUMA POWIERZCHNI UŻYTKOWEJ	175,09 m²


LIONS  ESTATE
DEVELOPMENT

Koordynator sprzedaży:


Michał Zabielewicz

+48 577 089 111
michal.zabielewicz@lionsestate.pl

RZUT PODDASZA
skala 1:100

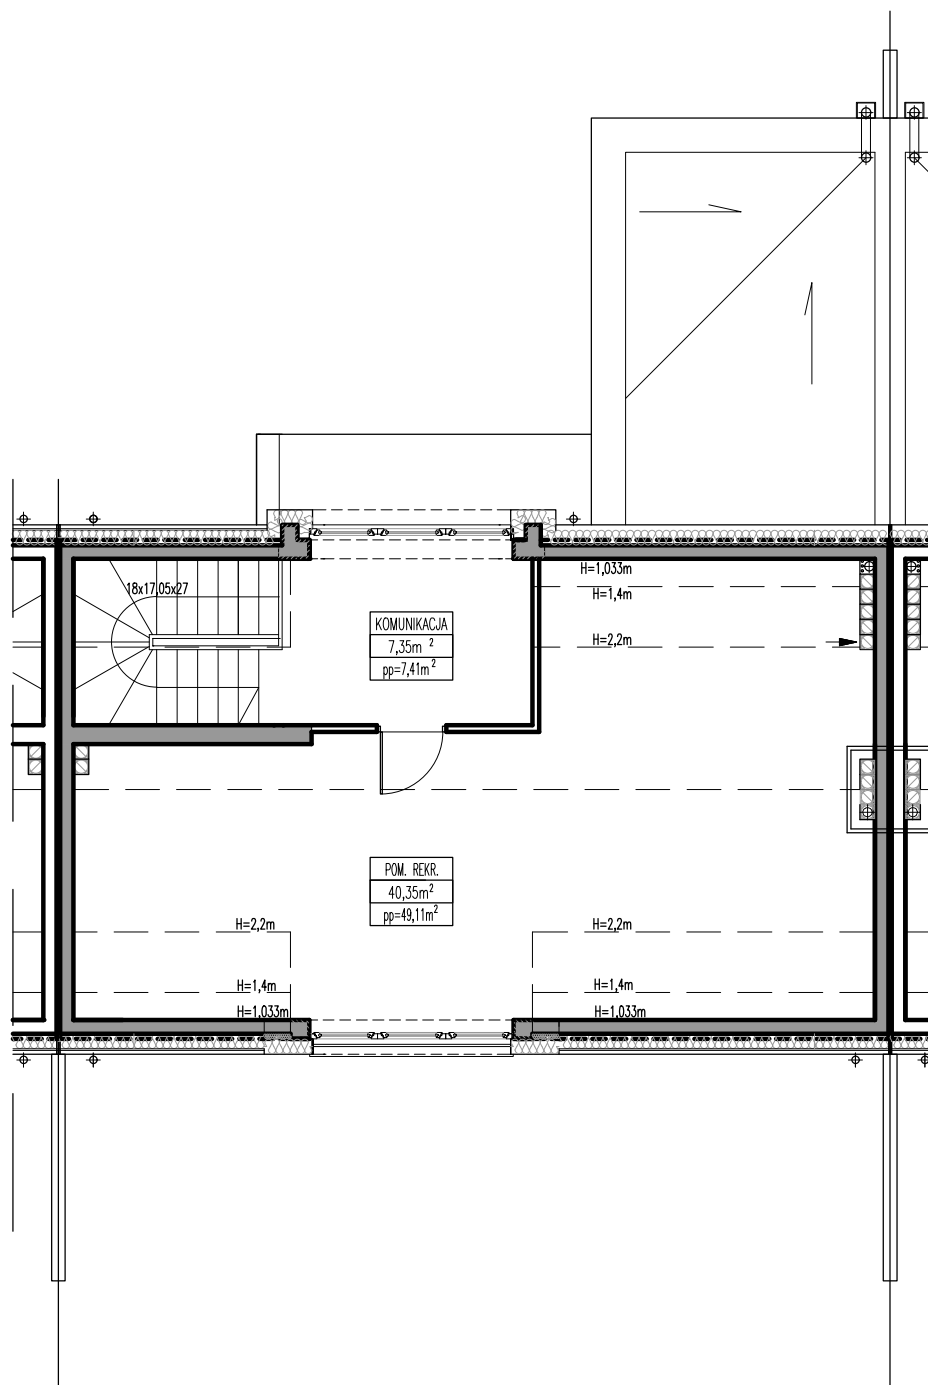

OSIEDLE
GLEBOWA

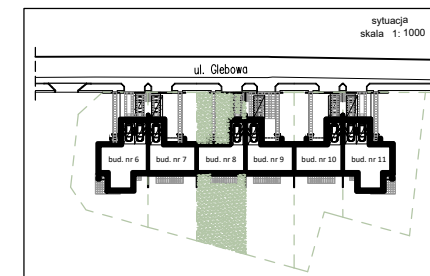

Budynek nr 8

POWIERZCHNIA DZIAŁKI 386,00m

SUMA POWIERZCHNI UŻYTKOWEJ PARTERU 73,46 m²

W TYM POWIERZCHNIA GARAŻU 18,50 m²

SUMA POWIERZCHNI UŻYTKOWEJ PIĘTRA 53,93 m²

SUMA POWIERZCHNI UŻYTKOWEJ PODDASZA 47,70 m²

OGÓŁEM SUMA POWIERZCHNI UŻYTKOWEJ 175,09 m²

LIONS  ESTATE
DEVELOPMENT

Koordynator sprzedaży:

Michał Zabielewicz

+48 577 089 111

michal.zabielewicz@lionsestate.pl