


RZUT PARTERU  
skala: 1:100

OSIEDLE  
**GLEBOWA**

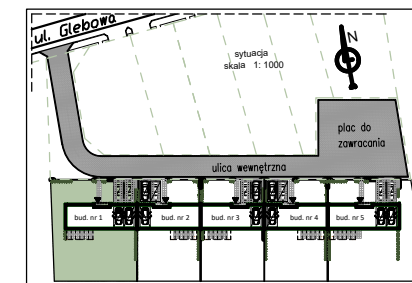

**Budynek nr 1**

POWIERZCHNIA DZIAŁKI 520,00m


SUMA POWIERZCHNI UŻYTKOWEJ PARTERU	83,10 m <sup>2</sup>
W TYM POWIERZCHNIA GARAŻU	33,15 m <sup>2</sup>
SUMA POWIERZCHNI UŻYTKOWEJ PIĘTRA	80,10 m <sup>2</sup>
SUMA POWIERZCHNI UŻYTKOWEJ PODDASZA	62,08 m <sup>2</sup>
<b>OGÓŁEM SUMA POWIERZCHNI UŻYTKOWEJ</b>	<b>225,28 m<sup>2</sup></b>

LIONS  ESTATE  
DEVELOPMENT

Koordynator sprzedaży:


**Michał Zabielewicz**

+48 577 089 111  
michal.zabielewicz@lionsestate.pl

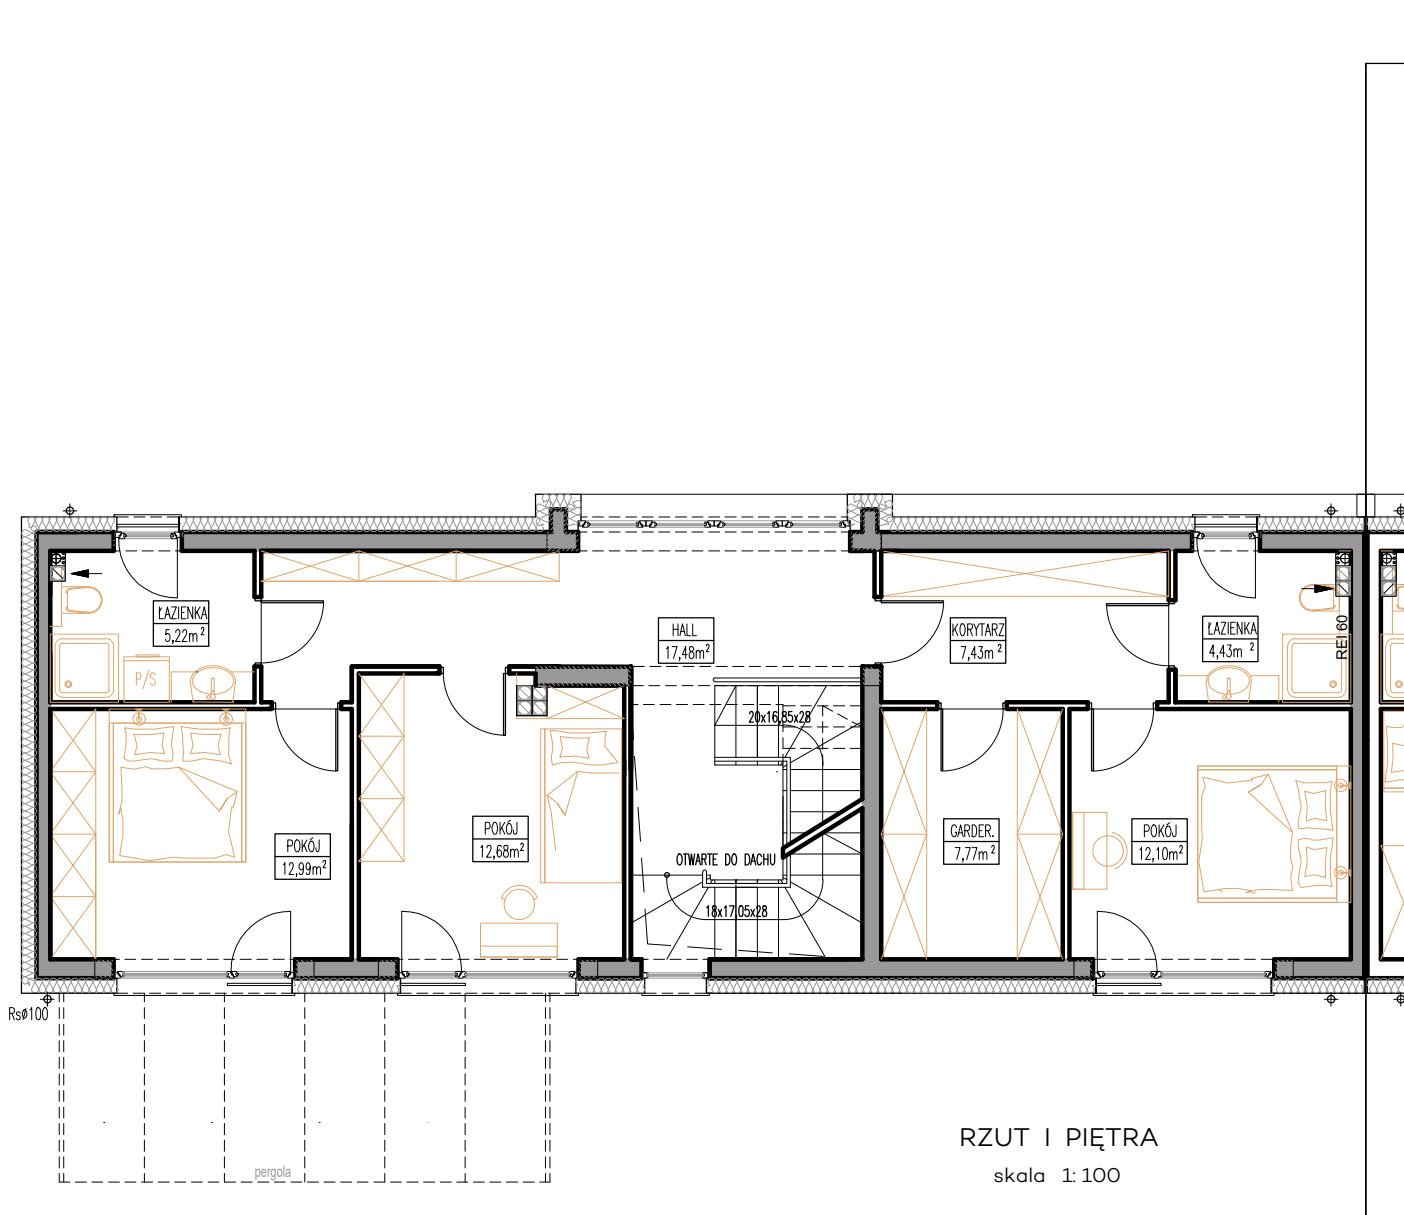

RZUT I PIĘTRA  
skala 1:100

OSIEDLE  
**GLEBOWA**

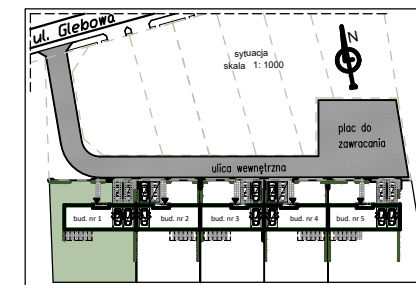

**Budynek nr 1**

POWIERZCHNIA DZIAŁKI 520,00m


SUMA POWIERZCHNI UŻYTKOWEJ PARTERU	83,10 m <sup>2</sup>
W TYM POWIERZCHNIA GARAŻU	33,15 m <sup>2</sup>
SUMA POWIERZCHNI UŻYTKOWEJ PIĘTRA	80,10 m <sup>2</sup>
SUMA POWIERZCHNI UŻYTKOWEJ PODDASZA	62,08 m <sup>2</sup>
<b>OGÓŁEM SUMA POWIERZCHNI UŻYTKOWEJ</b>	<b>225,28 m<sup>2</sup></b>

LIONS  ESTATE  
DEVELOPMENT

Koordynator sprzedaży:


**Michał Zabielewicz**

+48 577 089 111  
michal.zabielewicz@lionsestate.pl

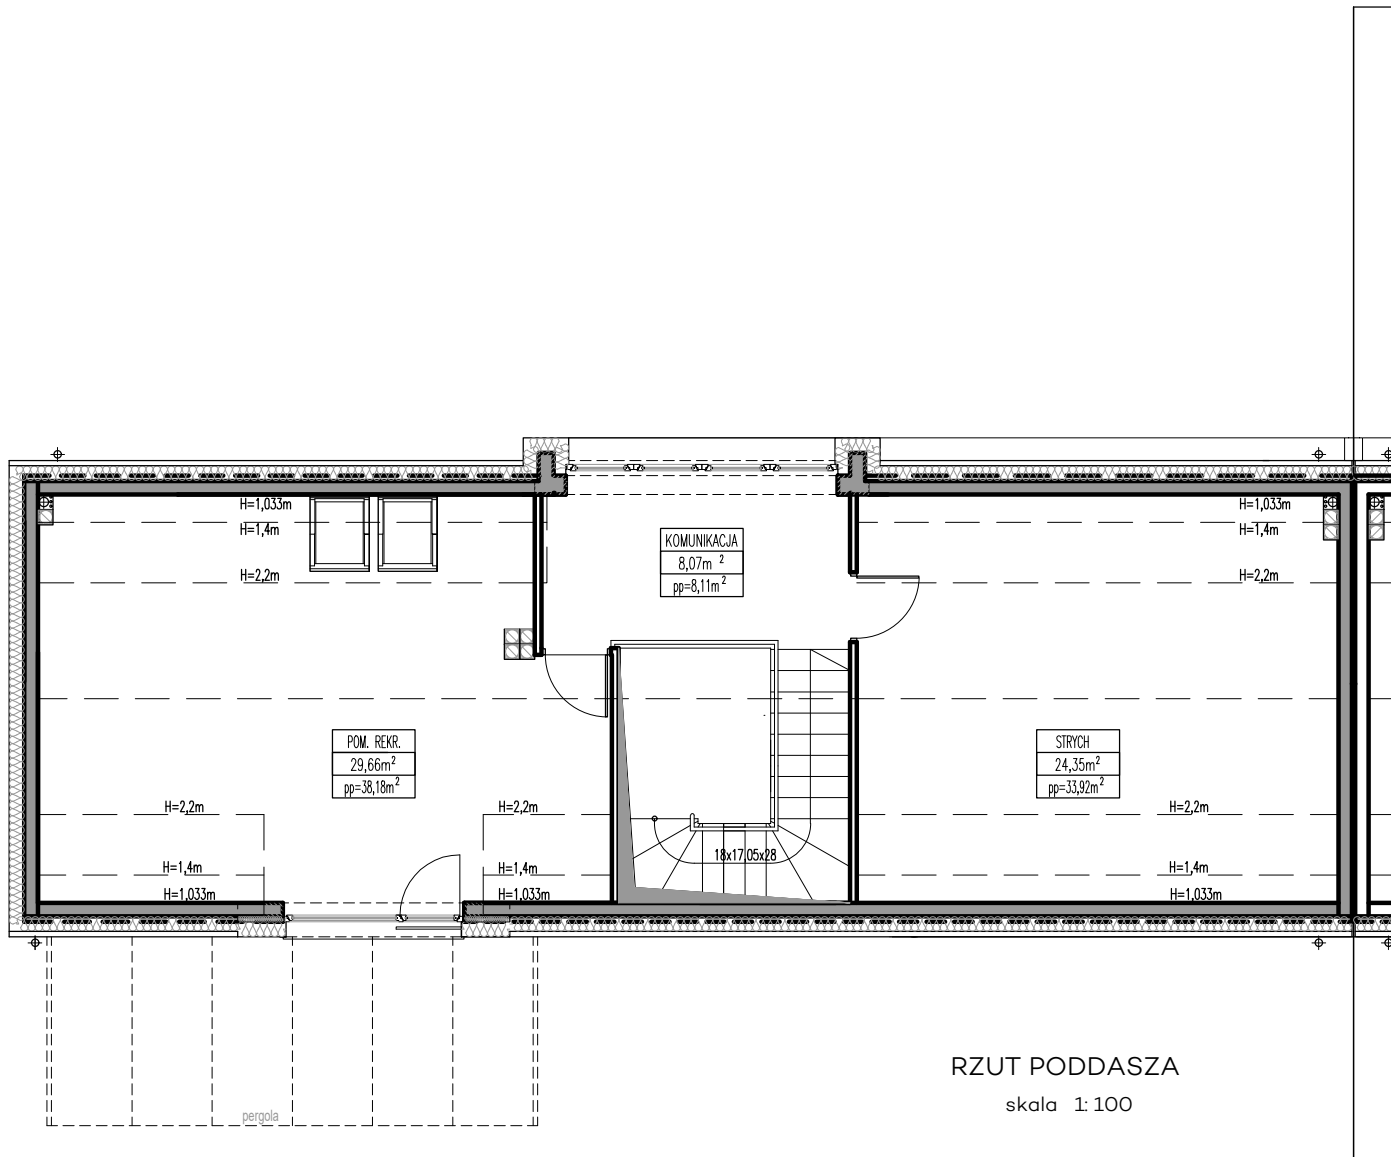

RZUT PODDASZA  
skala 1:100

OSIEDLE  
**GLEBOWA**

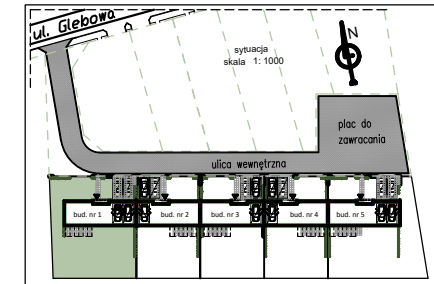

## Budynek nr 1

POWIERZCHNIA DZIAŁKI 520,00m

SUMA POWIERZCHNI UŻYTKOWEJ PARTERU 83,10 m<sup>2</sup>

W TYM POWIERZCHNIA GARAŻU 33,15 m<sup>2</sup>

SUMA POWIERZCHNI UŻYTKOWEJ PIĘTRA 80,10 m<sup>2</sup>

SUMA POWIERZCHNI UŻYTKOWEJ PODDASZA 62,08 m<sup>2</sup>

OGÓŁEM SUMA POWIERZCHNI UŻYTKOWEJ 225,28 m<sup>2</sup>

LIONS  ESTATE  
DEVELOPMENT

Koordynator sprzedaży:

**Michał Zabielewicz**

+48 577 089 111

michal.zabielewicz@lionsestate.pl