



RZUT PARTERU

skala 1: 100

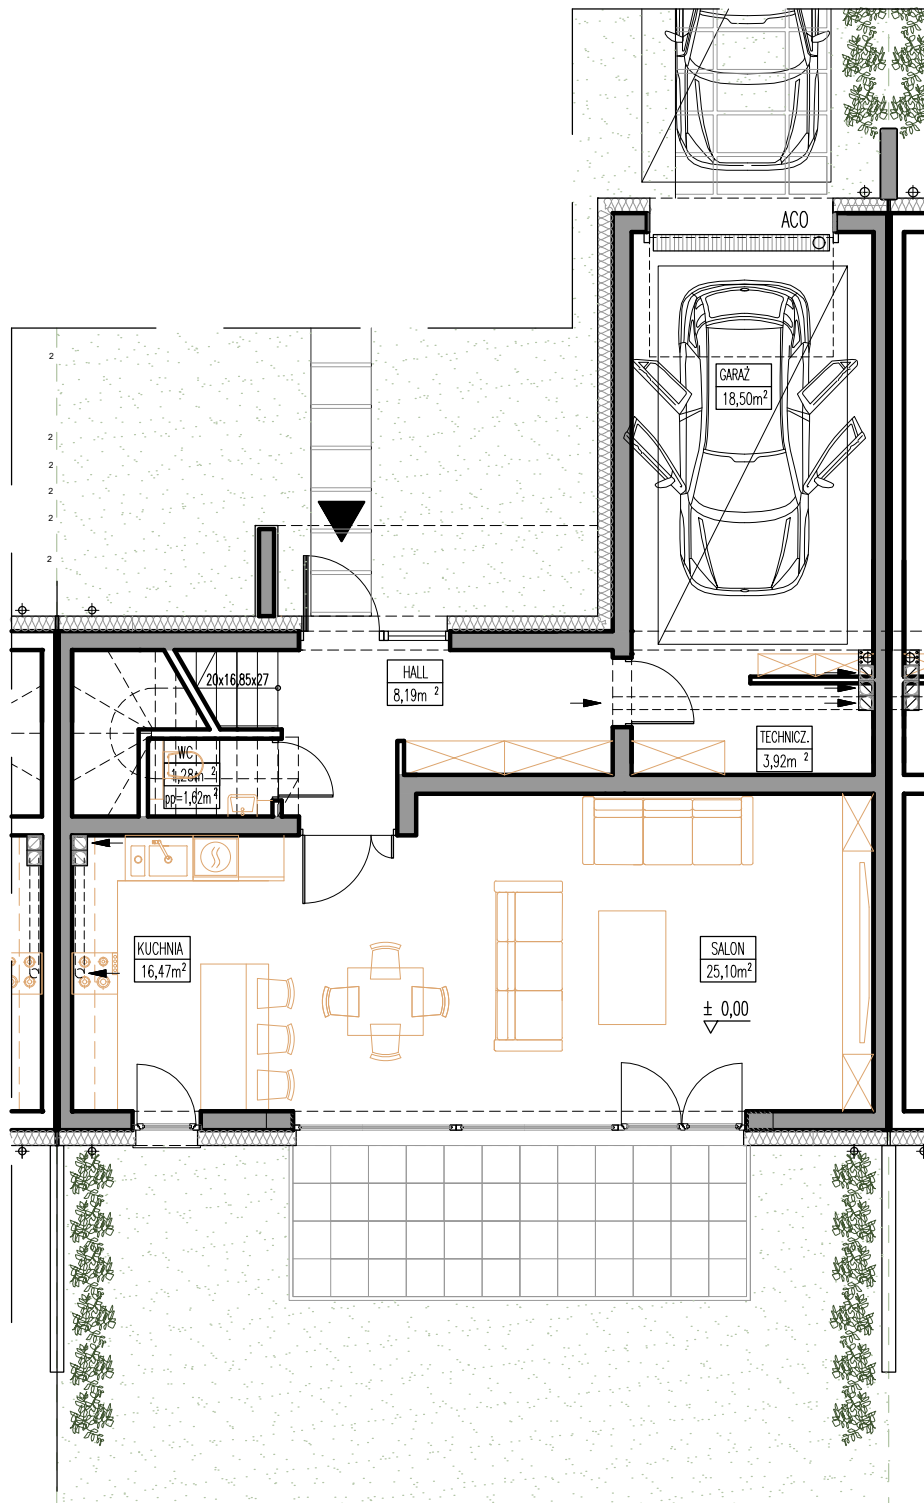

OSIEDLE GLEBOWA

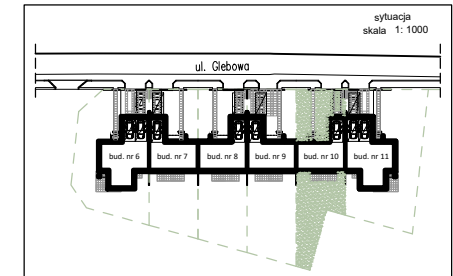

Budynek nr 10

POWIERZCHNIA DZIAŁKI 365,00m

SUMA POWIERZCHNI UŻYTKOWEJ PARTERU 73,46 m²

W TYM POWIERZCHNIA GARAŻU 18,50 m²

SUMA POWIERZCHNI UŻYTKOWEJ PIĘTRA 53,93 m²

SUMA POWIERZCHNI UŻYTKOWEJ PODDASZA 47,70 m²

OGÓŁEM SUMA POWIERZCHNI UŻYTKOWEJ 175,09 m²

LIONS  ESTATE
DEVELOPMENT

Koordynator sprzedaży:


Michał Zabielewicz

+48 577 089 111


michal.zabielewicz@lionsestate.pl

RZUT I PIĘTRA

skala 1: 100

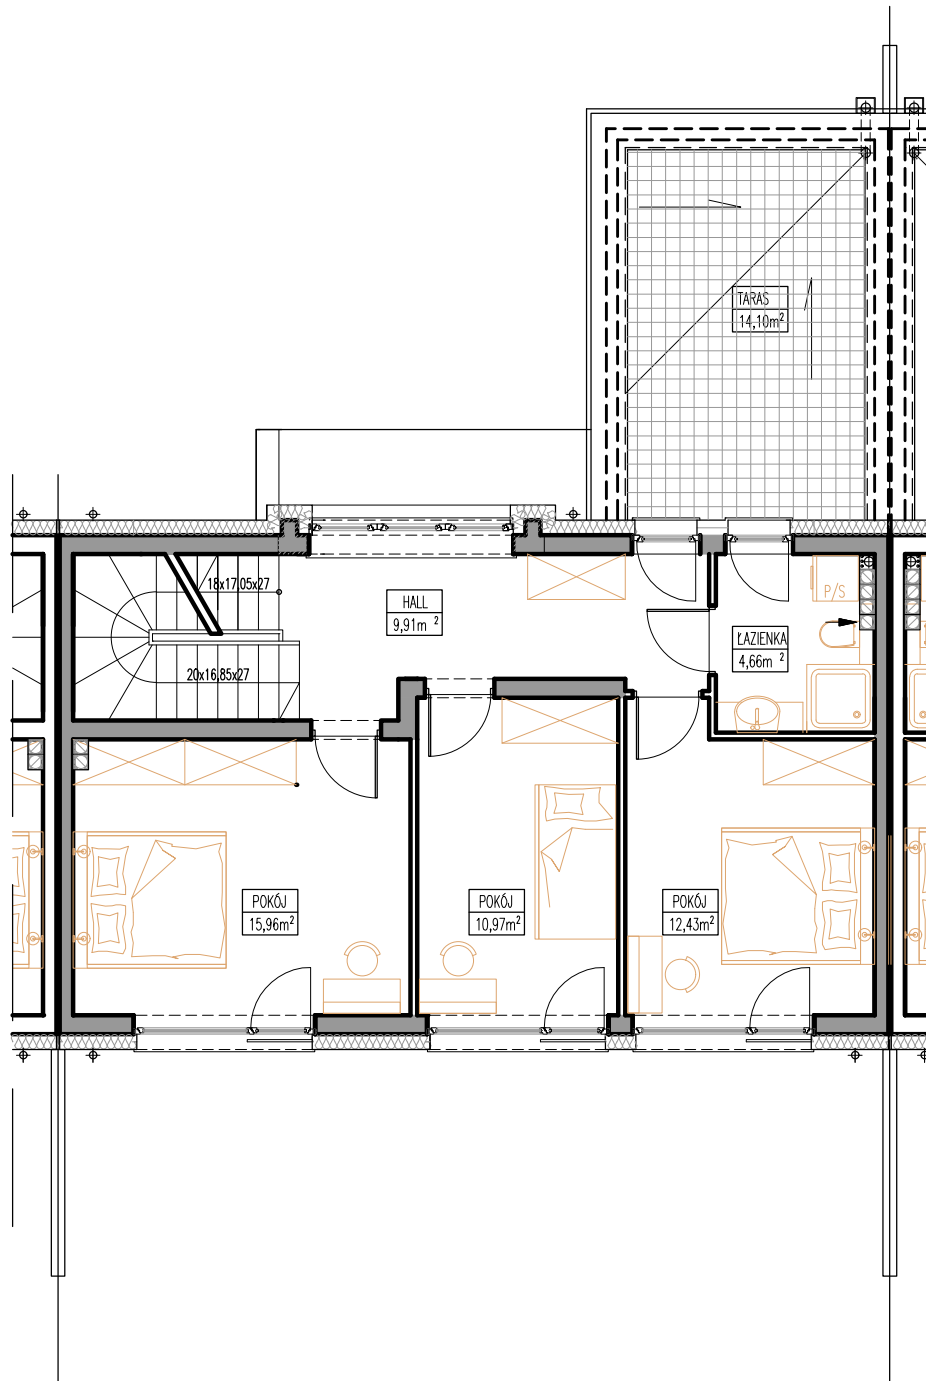

OSIEDLE GLEBOWA

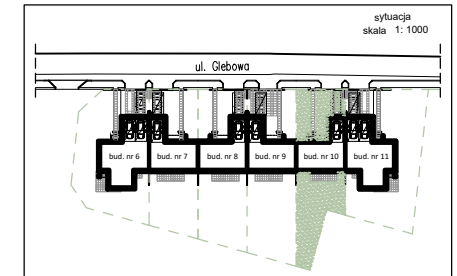

Budynek nr 10

POWIERZCHNIA DZIAŁKI 365,00m

SUMA POWIERZCHNI UŻYTKOWEJ PARTERU 73,46 m²

W TYM POWIERZCHNIA GARAŻU 18,50 m²

SUMA POWIERZCHNI UŻYTKOWEJ PIĘTRA 53,93 m²

SUMA POWIERZCHNI UŻYTKOWEJ PODDASZA 47,70 m²

OGÓŁEM SUMA POWIERZCHNI UŻYTKOWEJ 175,09 m²

LIONS  ESTATE
DEVELOPMENT

Koordynator sprzedaży:


Michał Zabielewicz

+48 577 089 111


michal.zabielewicz@lionsestate.pl

RZUT PODDASZA

skala 1: 100

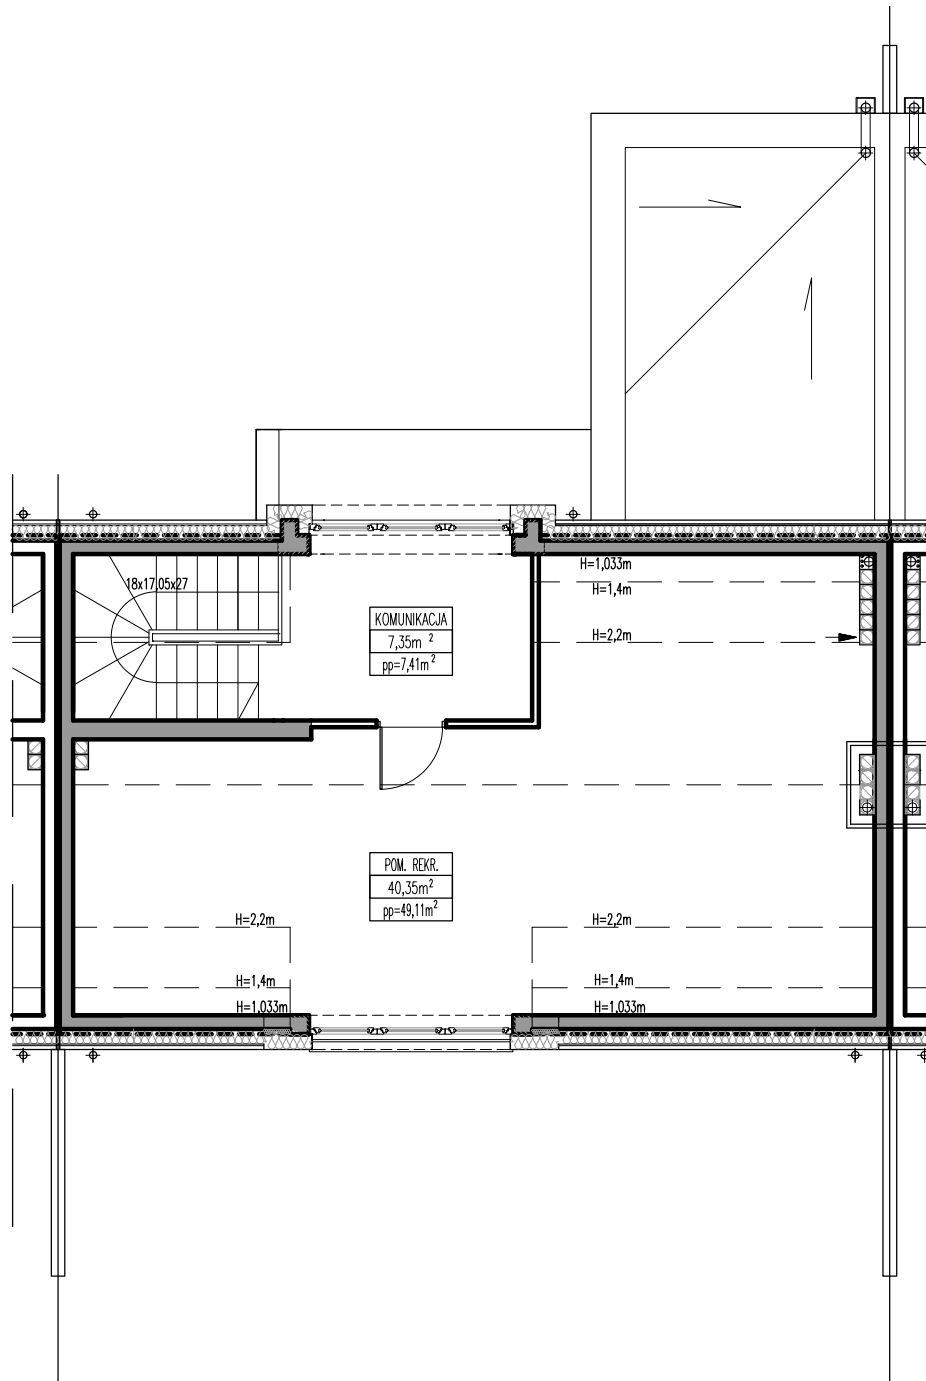

OSIEDLE GLEBOWA

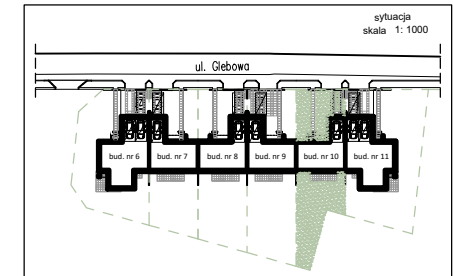

Budynek nr 10

POWIERZCHNIA DZIAŁKI 365,00m

SUMA POWIERZCHNI UŻYTKOWEJ PARTERU 73,46 m²

W TYM POWIERZCHNIA GARAŻU 18,50 m²

SUMA POWIERZCHNI UŻYTKOWEJ PIĘTRA 53,93 m²

SUMA POWIERZCHNI UŻYTKOWEJ PODDASZA 47,70 m²

OGÓŁEM SUMA POWIERZCHNI UŻYTKOWEJ 175,09 m²

LIONS  ESTATE
DEVELOPMENT

Koordynator sprzedaży:

Michał Zabielewicz

+48 577 089 111

michal.zabielewicz@lionsestate.pl