



RZUT PARTERU
skala 1:100

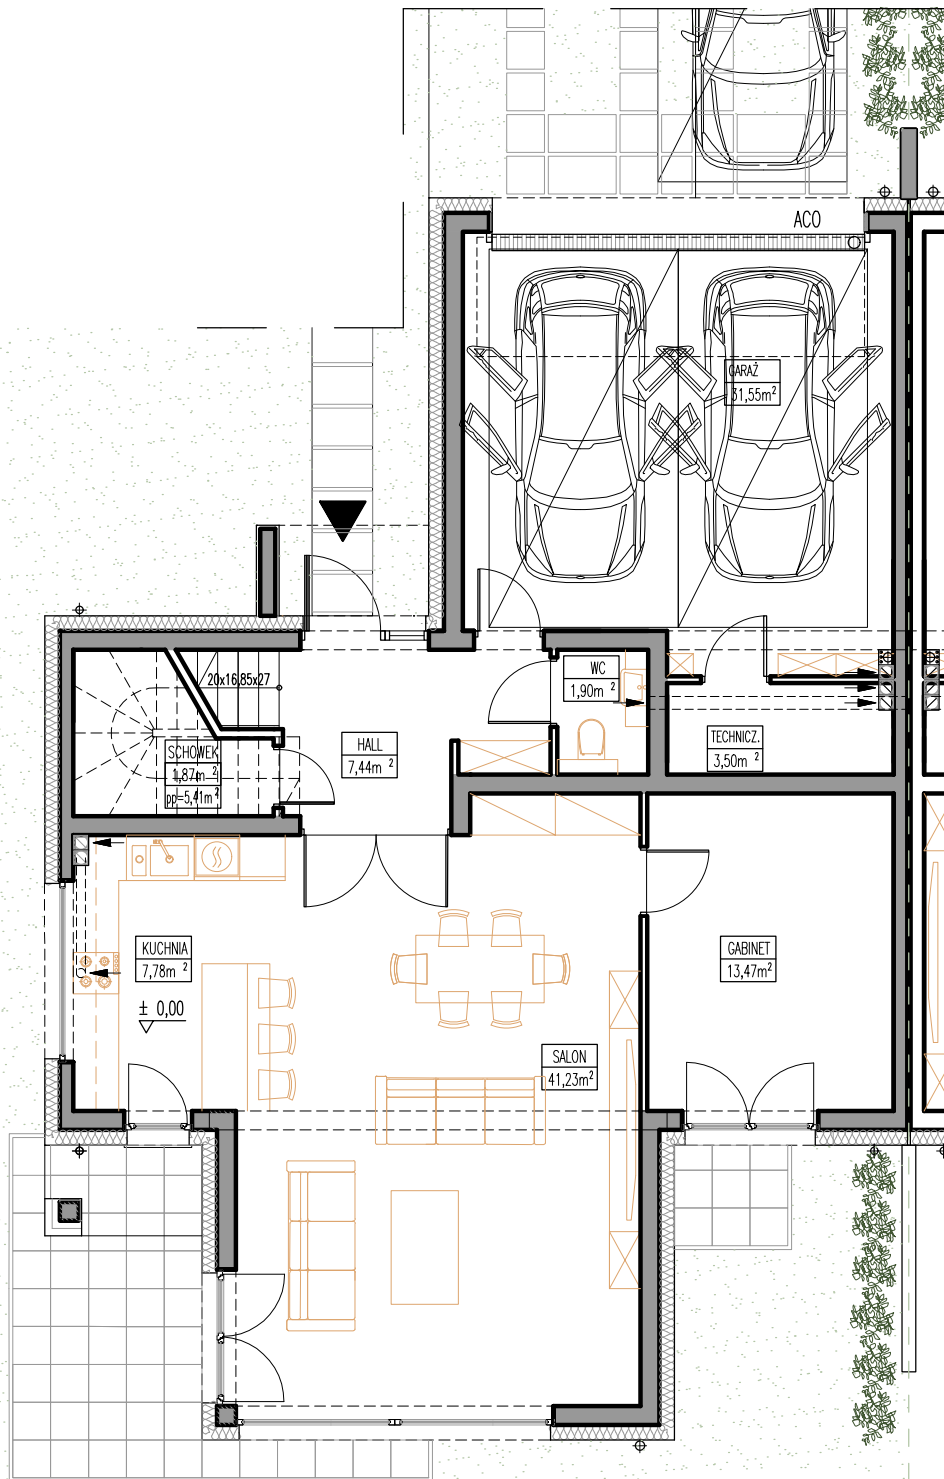

OSIEDLE
GLEBOWA

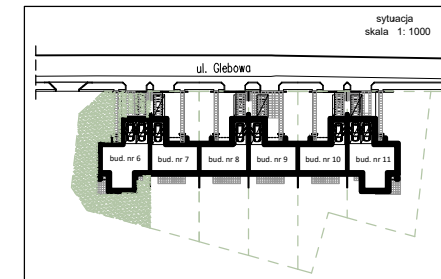

Budynek nr 6

POWIERZCHNIA DZIAŁKI 447,00m

SUMA POWIERZCHNI UŻYTKOWEJ PARTERU 108,74 m²

W TYM POWIERZCHNIA GARAŻU 31,55 m²

SUMA POWIERZCHNI UŻYTKOWEJ PIĘTRA 55,37 m²

SUMA POWIERZCHNI UŻYTKOWEJ PODDASZA 48,83 m²

OGÓŁEM SUMA POWIERZCHNI UŻYTKOWEJ 212,94 m²

LIONS  ESTATE
DEVELOPMENT


Koordynator sprzedaży:

Michał Zabielewicz


+48 577 089 111

michal.zabielewicz@lionsestate.pl

RZUT I PIĘTRA
skala 1:100

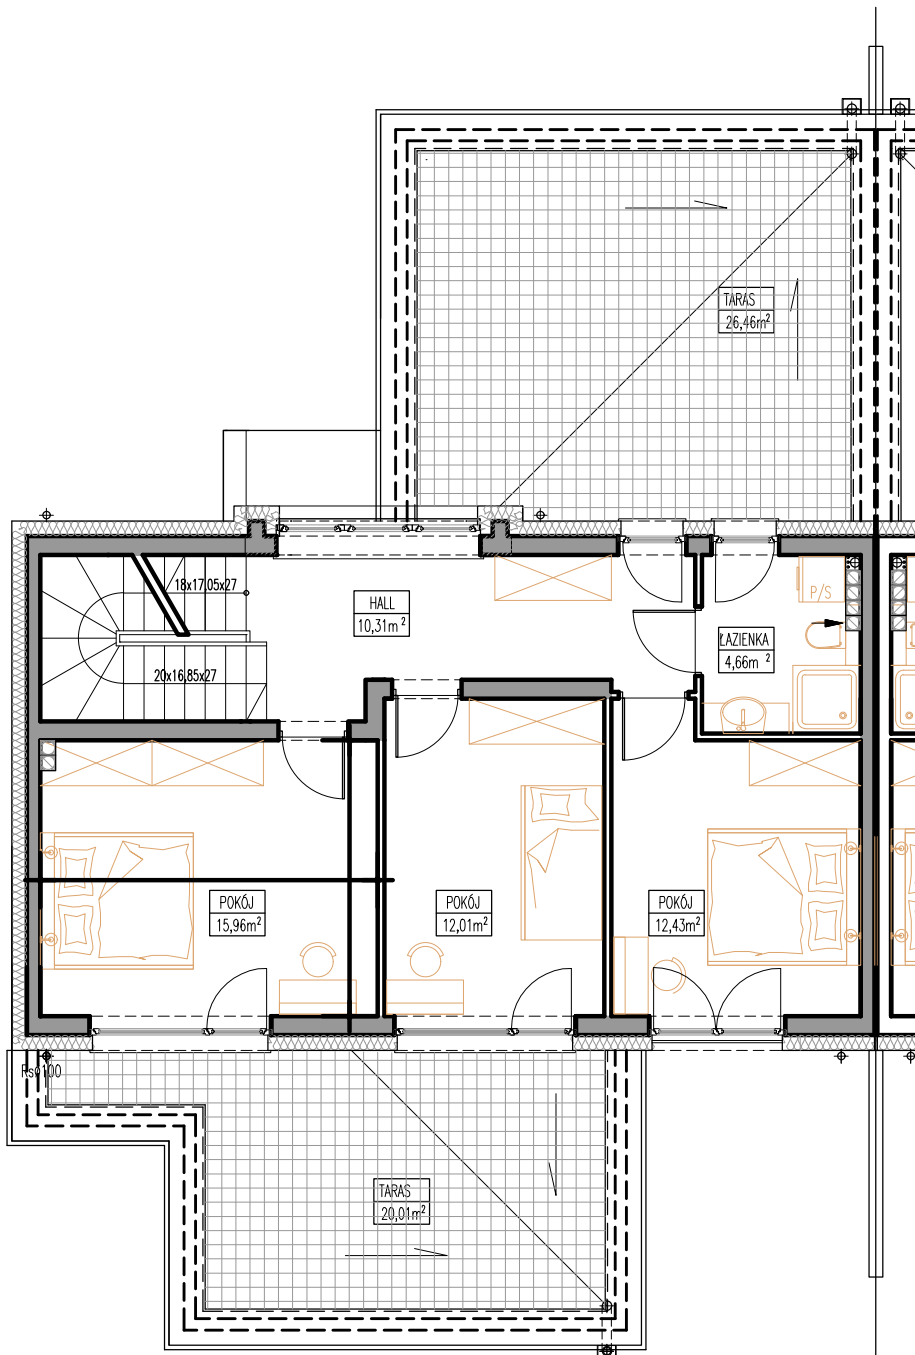

OSIEDLE
GLEBOWA

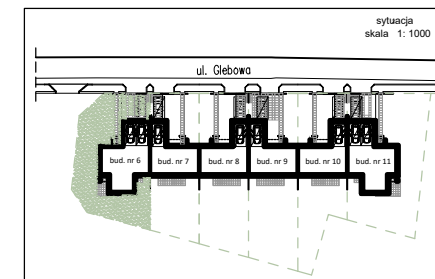

Budynek nr 6

POWIERZCHNIA DZIAŁKI 447,00m

SUMA POWIERZCHNI UŻYTKOWEJ PARTERU 108,74 m²

W TYM POWIERZCHNIA GARAŻU 31,55 m²

SUMA POWIERZCHNI UŻYTKOWEJ PIĘTRA 55,37 m²

SUMA POWIERZCHNI UŻYTKOWEJ PODDASZA 48,83 m²

OGÓŁEM SUMA POWIERZCHNI UŻYTKOWEJ 212,94 m²

LIONS  ESTATE
DEVELOPMENT


Koordynator sprzedaży:

Michał Zabielewicz


+48 577 089 111

michal.zabielewicz@lionsestate.pl

RZUT PODDASZA
skala 1:100

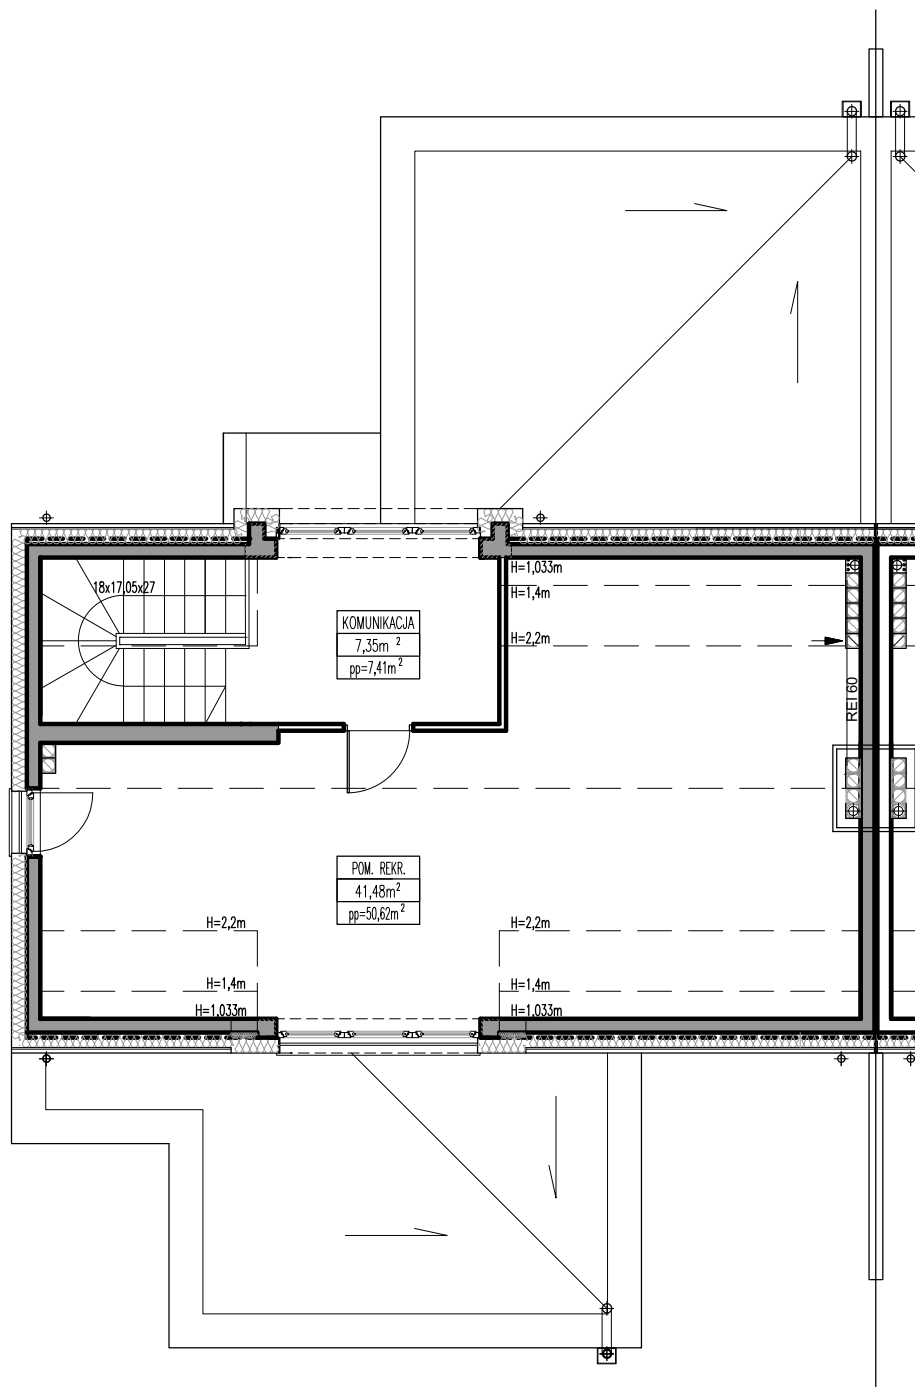

OSIEDLE
GLEBOWA

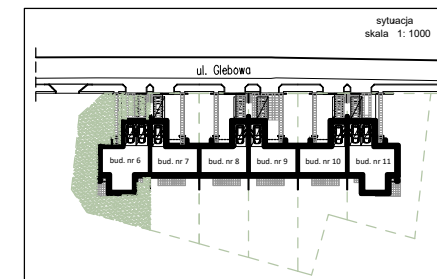

Budynek nr 6

POWIERZCHNIA DZIAŁKI 447,00m

SUMA POWIERZCHNI UŻYTKOWEJ PARTERU 108,74 m²

W TYM POWIERZCHNIA GARAŻU 31,55 m²

SUMA POWIERZCHNI UŻYTKOWEJ PIĘTRA 55,37 m²

SUMA POWIERZCHNI UŻYTKOWEJ PODDASZA 48,83 m²

OGÓŁEM SUMA POWIERZCHNI UŻYTKOWEJ 212,94 m²

LIONS  ESTATE
DEVELOPMENT

Koordynator sprzedaży:

Michał Zabielewicz

+48 577 089 111

michal.zabielewicz@lionsestate.pl