


OSIEDLE  
**GLEBOWA**

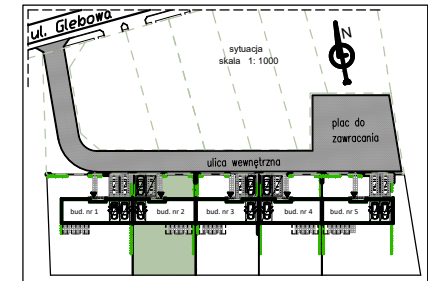

## Budynek nr 2

POWIERZCHNIA DZIAŁKI 390,00m

SUMA POWIERZCHNI UŻYTKOWEJ PARTERU 72,36 m<sup>2</sup>

W TYM POWIERZCHNIA GARAŻU 19,19 m<sup>2</sup>

SUMA POWIERZCHNI UŻYTKOWEJ PIĘTRA 70,13 m<sup>2</sup>

SUMA POWIERZCHNI UŻYTKOWEJ PODDASZA 60,03 m<sup>2</sup>

OGÓŁEM SUMA POWIERZCHNI UŻYTKOWEJ 202,52 m<sup>2</sup>


LIONS  ESTATE  
DEVELOPMENT

Koordynator sprzedaży:

**Michał Zabielewicz**


+48 577 089 111

michal.zabielewicz@lionsestate.pl

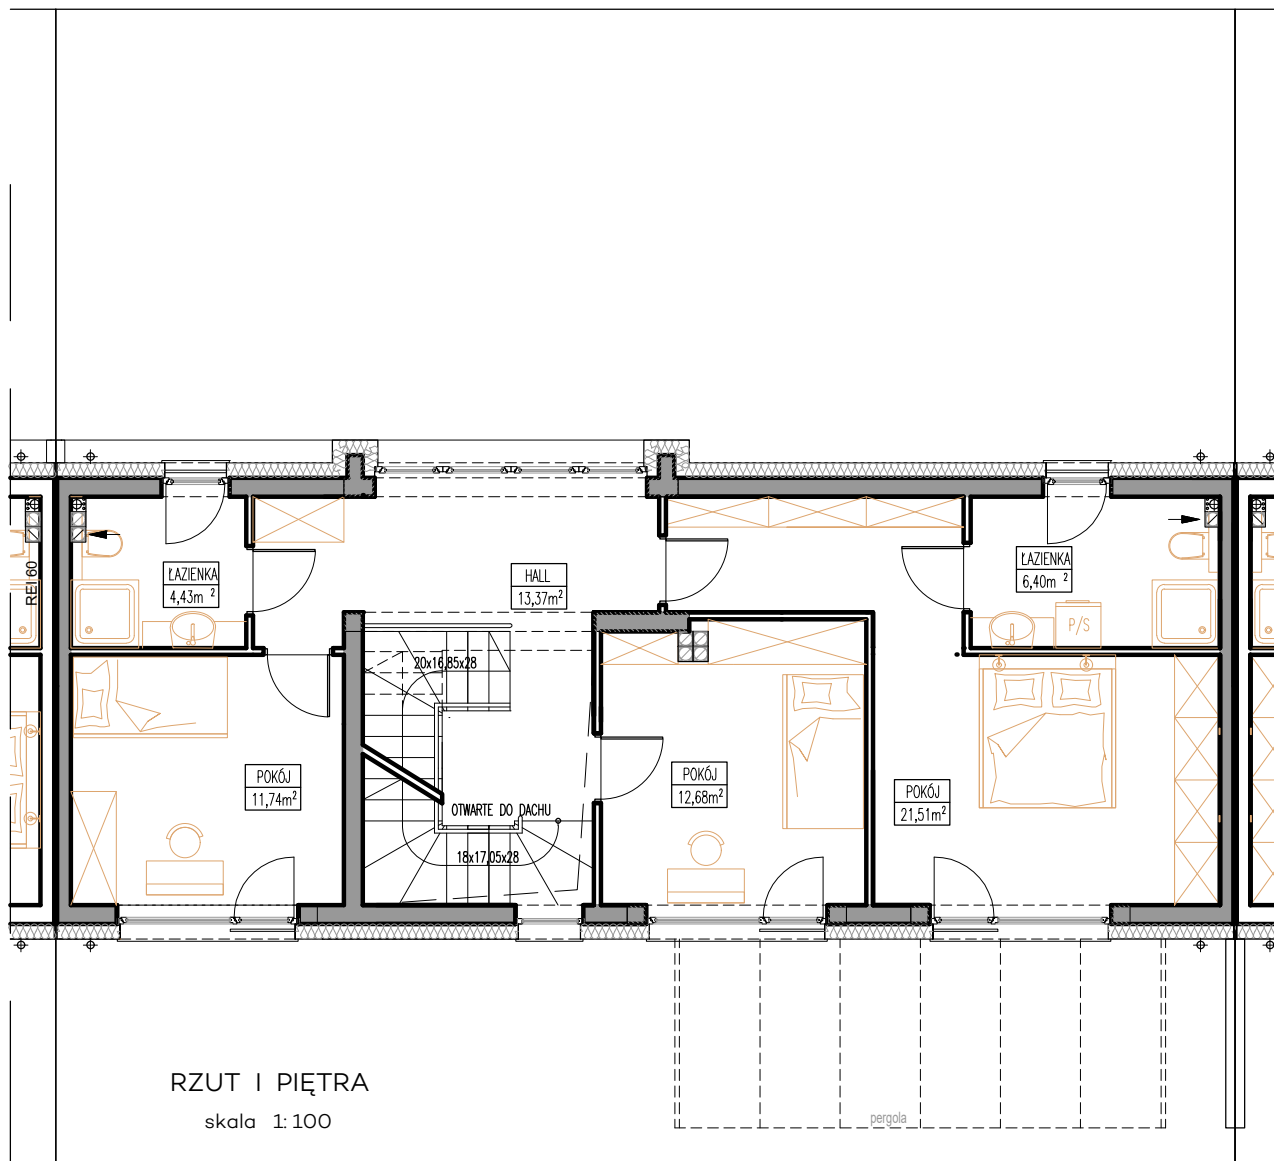

RZUT I PIĘTRA  
skala 1:100

OSIEDLE  
**GLEBOWA**

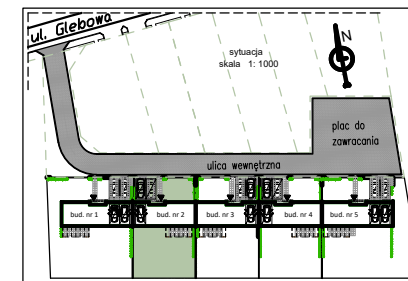

## Budynek nr 2

POWIERZCHNIA DZIAŁKI 390,00m

SUMA POWIERZCHNI UŻYTKOWEJ PARTERU 72,36 m<sup>2</sup>

W TYM POWIERZCHNIA GARAŻU 19,19 m<sup>2</sup>

SUMA POWIERZCHNI UŻYTKOWEJ PIĘTRA 70,13 m<sup>2</sup>

SUMA POWIERZCHNI UŻYTKOWEJ PODDASZA 60,03 m<sup>2</sup>

OGÓŁEM SUMA POWIERZCHNI UŻYTKOWEJ 202,52 m<sup>2</sup>


LIONS  ESTATE  
DEVELOPMENT

Koordynator sprzedaży:

**Michał Zabielewicz**


+48 577 089 111

michal.zabielewicz@lionsestate.pl

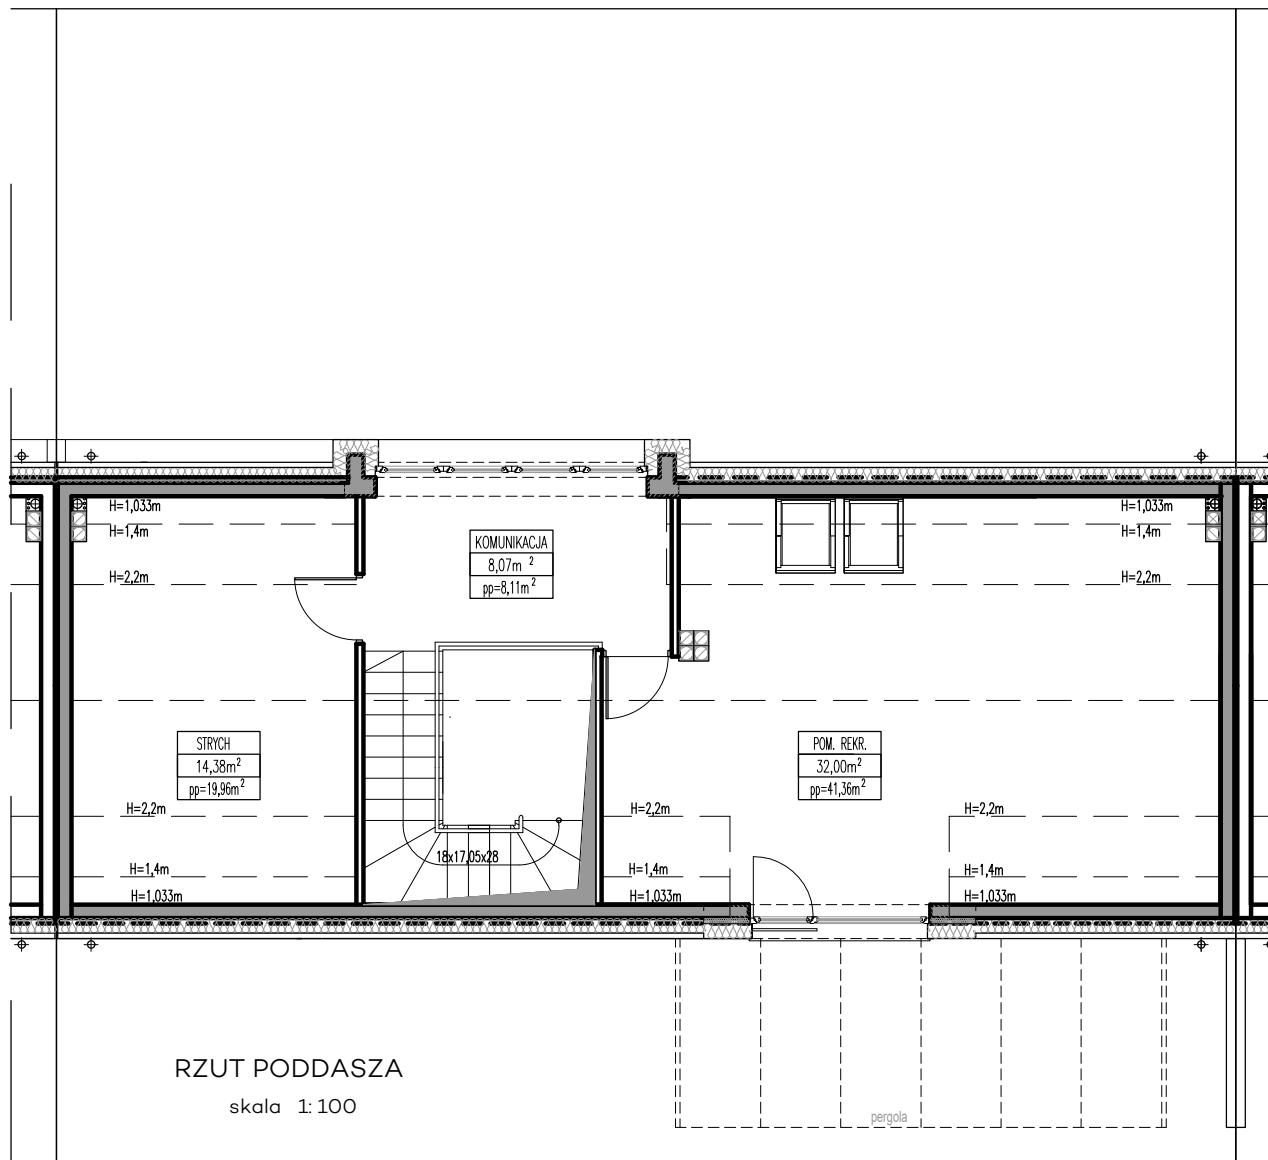

RZUT PODDASZA  
skala 1:100

OSIEDLE  
**GLEBOWA**

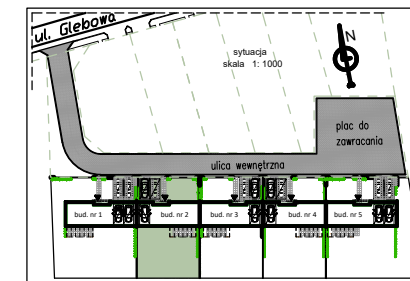

## Budynek nr 2

POWIERZCHNIA DZIAŁKI 390,00m

SUMA POWIERZCHNI UŻYTKOWEJ PARTERU 72,36 m<sup>2</sup>

W TYM POWIERZCHNIA GARAŻU 19,19 m<sup>2</sup>

SUMA POWIERZCHNI UŻYTKOWEJ PIĘTRA 70,13 m<sup>2</sup>

SUMA POWIERZCHNI UŻYTKOWEJ PODDASZA 60,03 m<sup>2</sup>

OGÓŁEM SUMA POWIERZCHNI UŻYTKOWEJ 202,52 m<sup>2</sup>

LIONS  ESTATE  
DEVELOPMENT

Koordynator sprzedaży:

**Michał Zabielewicz**

+48 577 089 111

michal.zabielewicz@lionsestate.pl